


UDVAR

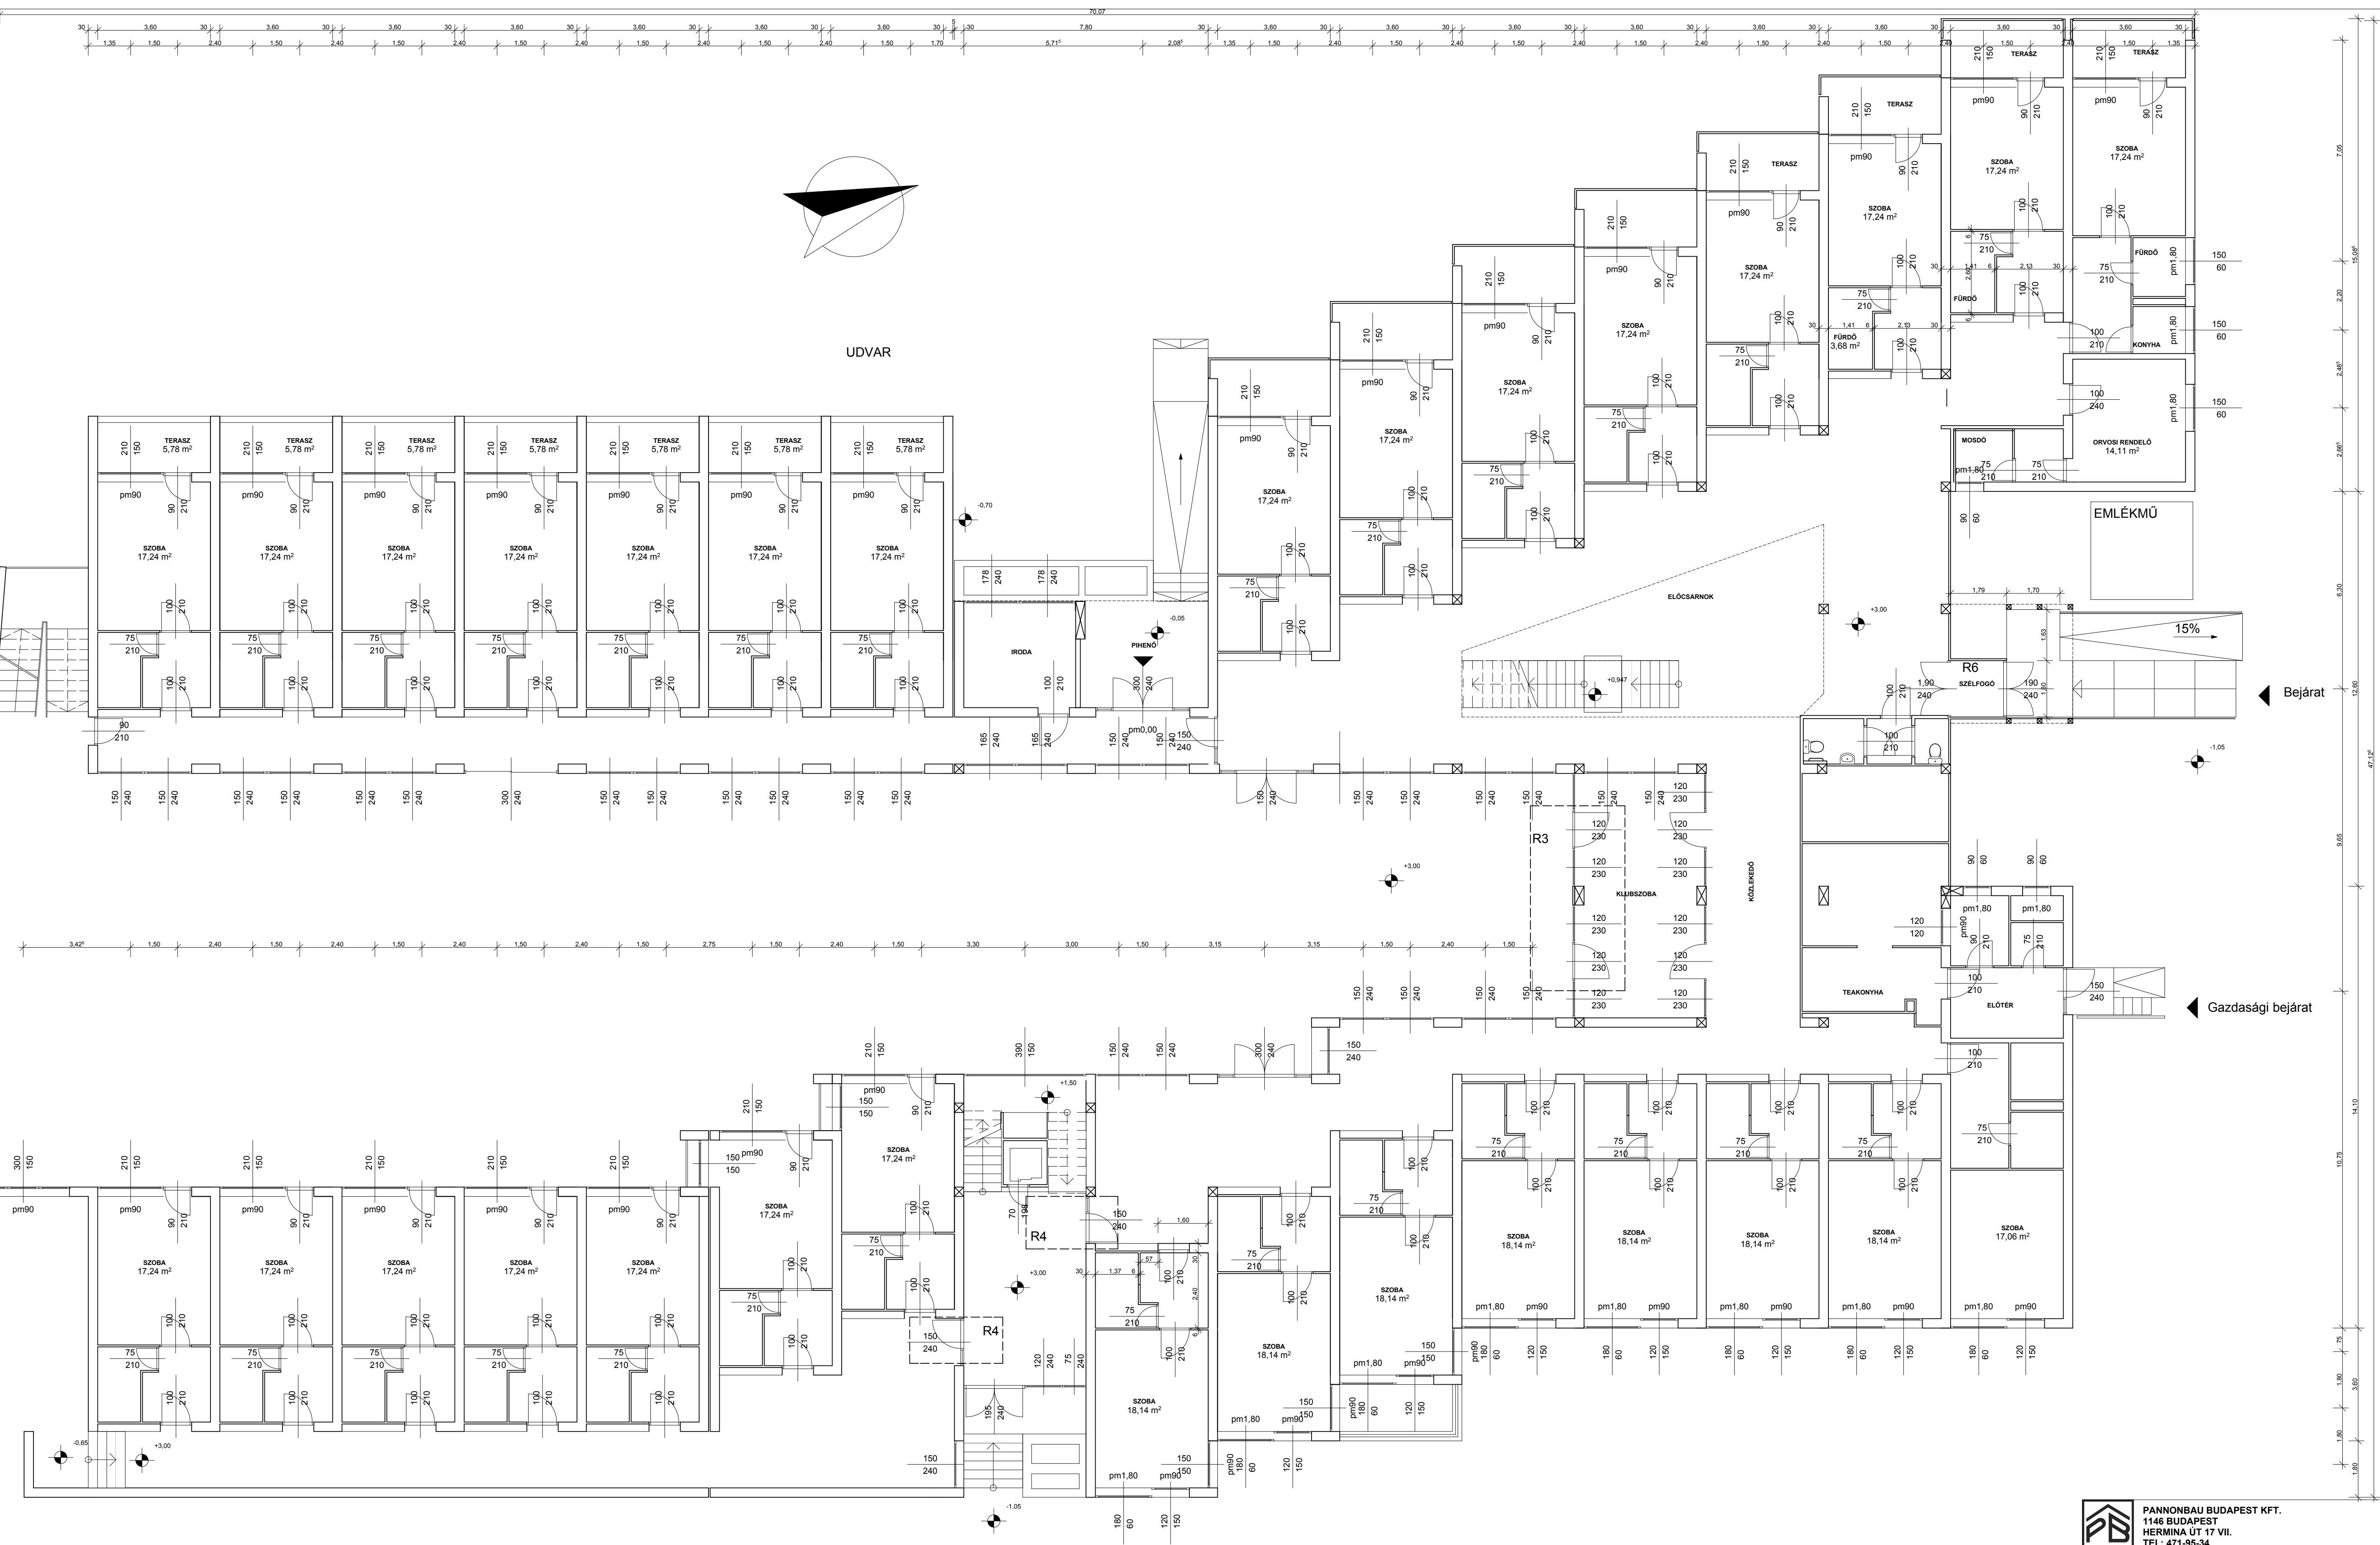

Bejárat

Gazdasági bejárat

PANNONBAU BUDAPEST KFT.
1146 BUDAPEST
HERMINA ÚT 17. VIL.
TEL: 471-95-34
FAX: 471-95-37

ÍDŐSEK KLUBJA
AKADÉMIAI MENTISÍTÉSI TERVE
MEGLÉVŐ ÁLLAPOT
1033 BUDAPEST, VÓROSKERESZT U. 10.

FŐLDSZINTI ALAPRAJZ
MEGLÉVŐ ÁLLAPOT
TULAJDONOS: ÓBUDA-BÉKÁSMEGYER ÖNKORMÁNYZATA
1033 BUDAPEST, FŐ TÉR 3.

ÉPÍTETŐ: ÓBUDA-BÉKÁSMEGYER ÖNKORMÁNYZATA
1033 BUDAPEST, FŐ TÉR 3.

TERVEZŐ:
RUSKÓ TAMÁS
E-03-0271

TERVEZŐ:
KELEMEN ANTAL
T-T-01-9723

MUNKATÁRS:
USZKAY KRISZTINA

RAJZSZÁM:
É-3

DÁTUM:
2009. NOVEMBER

LÉPTÉK:
M1:100